



# 東区榎町

## 地名地番

熊本県熊本市東区榎町3534番5、6

## 用途地域

第二種中高層住居専用地域

## その他の地域、地区

ナシ

## 防火指定

指定ナシ

## 建ぺい率/容積率







60/150

## 道路

法42条2項道路  
法42条1項5号道路

## 設備

九州電力 公営水道  
都市ガス 公共下水

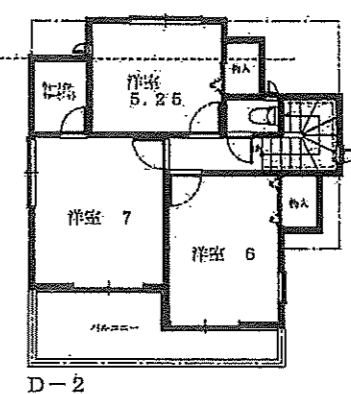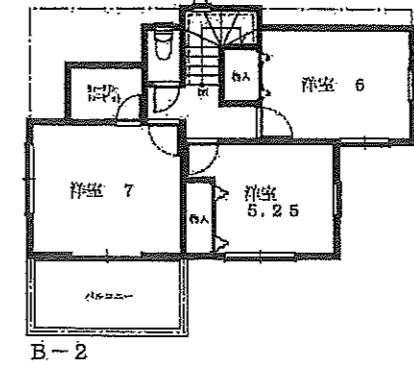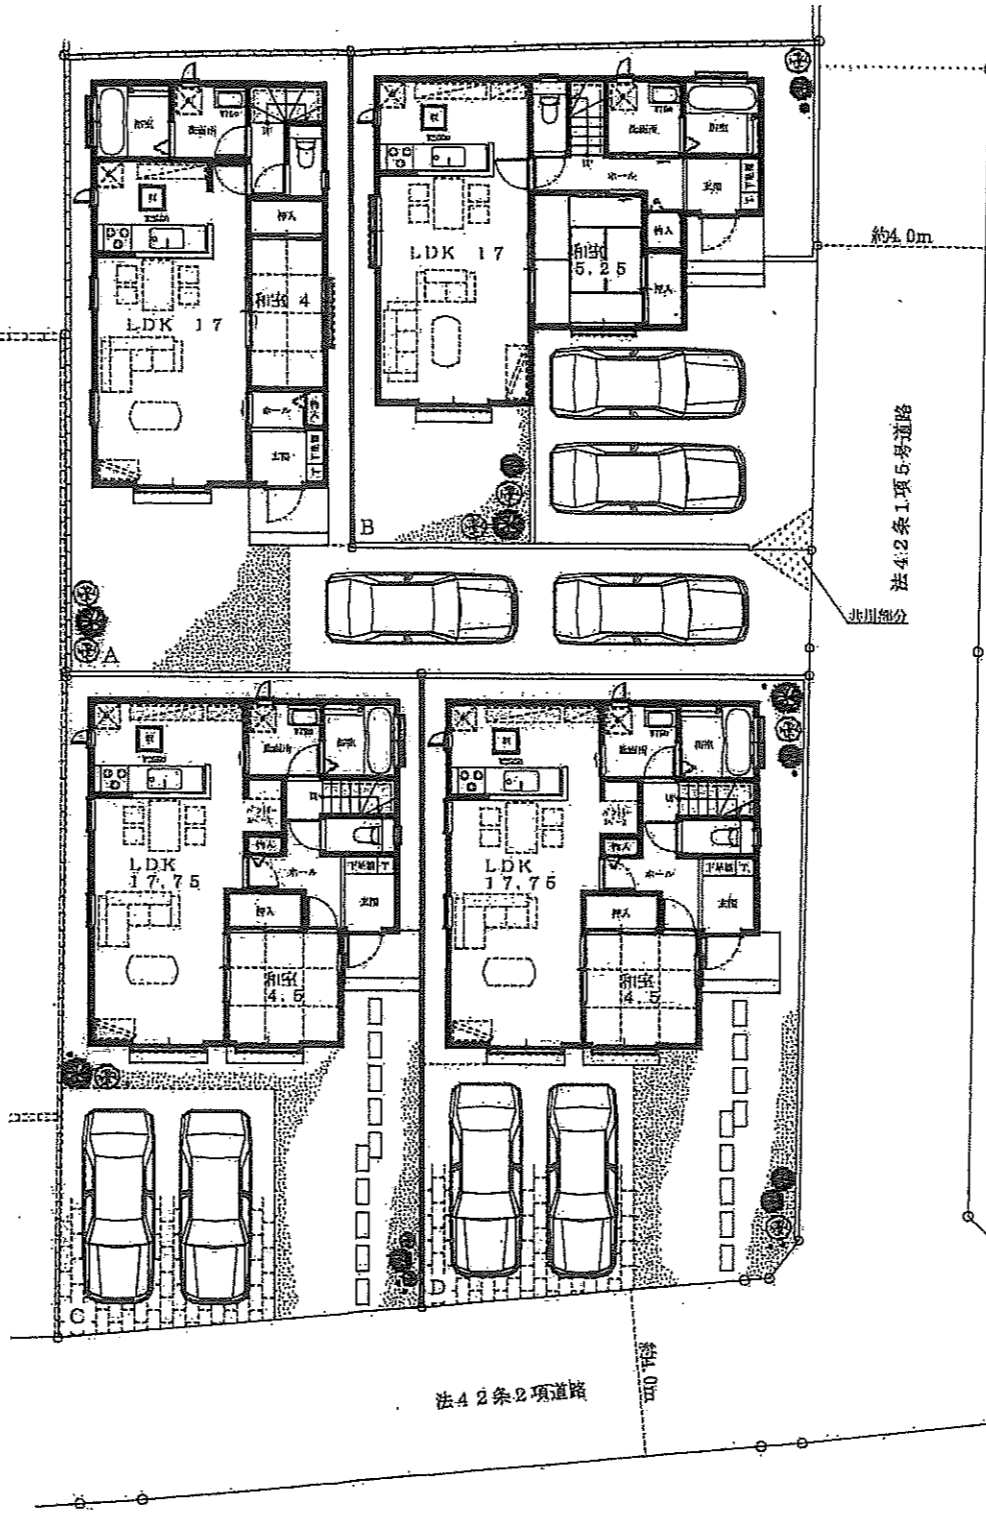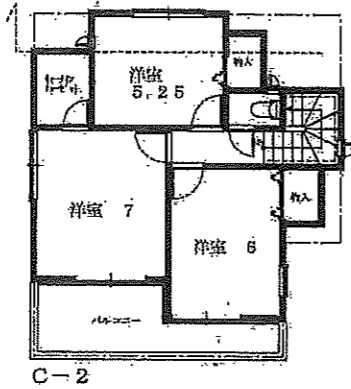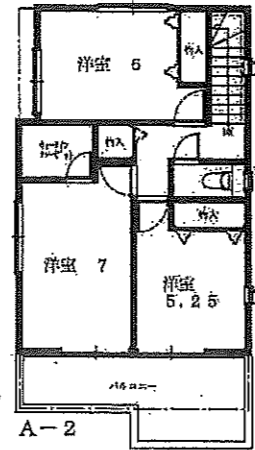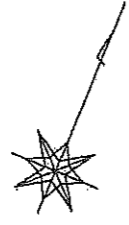

高低差は現況と異なる場合は現況を優先します。  
 結数はPSを含みます。  
 建物、配管、外構は実際とは多少異なる場合があります。  
 又、植栽及び事は価格に含まれておりません。  
 サッシ位置及びサイズは、実際とは異なる場合があります。

S=1/182

号棟	敷地面積	建物面積			価格(万円)
		一階	二階	合計	
A	約 133.59 m <sup>2</sup>	52.17 m <sup>2</sup>	43.47 m <sup>2</sup>	95.64 m <sup>2</sup>	万円
	約 40.41 坪	15.78 坪	13.14 坪	28.92 坪	
B	約 133.16 m <sup>2</sup>	55.48 m <sup>2</sup>	41.81 m <sup>2</sup>	97.29 m <sup>2</sup>	万円
	約 40.28 坪	16.78 坪	12.64 坪	29.42 坪	
C	約 133.36 m <sup>2</sup>	55.89 m <sup>2</sup>	41.40 m <sup>2</sup>	97.29 m <sup>2</sup>	万円
	約 40.34 坪	16.90 坪	12.52 坪	29.42 坪	
D	約 133.36 m <sup>2</sup>	55.89 m <sup>2</sup>	41.40 m <sup>2</sup>	97.29 m <sup>2</sup>	万円
	約 40.34 坪	16.90 坪	12.52 坪	29.42 坪	

\* [高級S仕様]

参考プラン

日付	承認印
30.11.23	