



箕面栗生間谷東7期

地名地番

大阪府箕面市栗生間谷東五丁目456番1

用途地域

第一種低層住居専用地域

その他の地域、地区

第一種高度地区
箕面市まちづくり推進条例
景観計画区域

防火指定

指定ナシ

建ぺい率/容積率

60/150

道路

法42条1項1号道路
法42条1項2号道路

設備


関西電力 公営水道
都市ガス 公共下水

高低差は現況と異なる場合は現況を優先します。
帖数はPSを含みます。
建物、配置、外構は実際とは多少異なる場合があります。
又、植栽及び車は価格に含まれておりません。
サッシ位置及びサイズは、実際とは異なる場合があります。

S=1/182

号棟	敷地面積	建物面積			価格(万円)
		一階	二階	合計	
A		(済)			
B	約 162.95 m ²	56.72 m ²	44.09 m ²	100.81 m ²	3,480 万円
	約 49.29 坪	17.15 坪	13.33 坪	30.48 坪	
C	約 175.08 m ²	56.31 m ²	44.30 m ²	100.61 m ²	3,780 万円
	約 52.96 坪	17.03 坪	13.40 坪	30.43 坪	
D	約 194.23 m ²	57.55 m ²	43.68 m ²	101.23 m ²	3,780 万円
	約 58.75 坪	17.40 坪	13.21 坪	30.61 坪	

*[高級仕様]

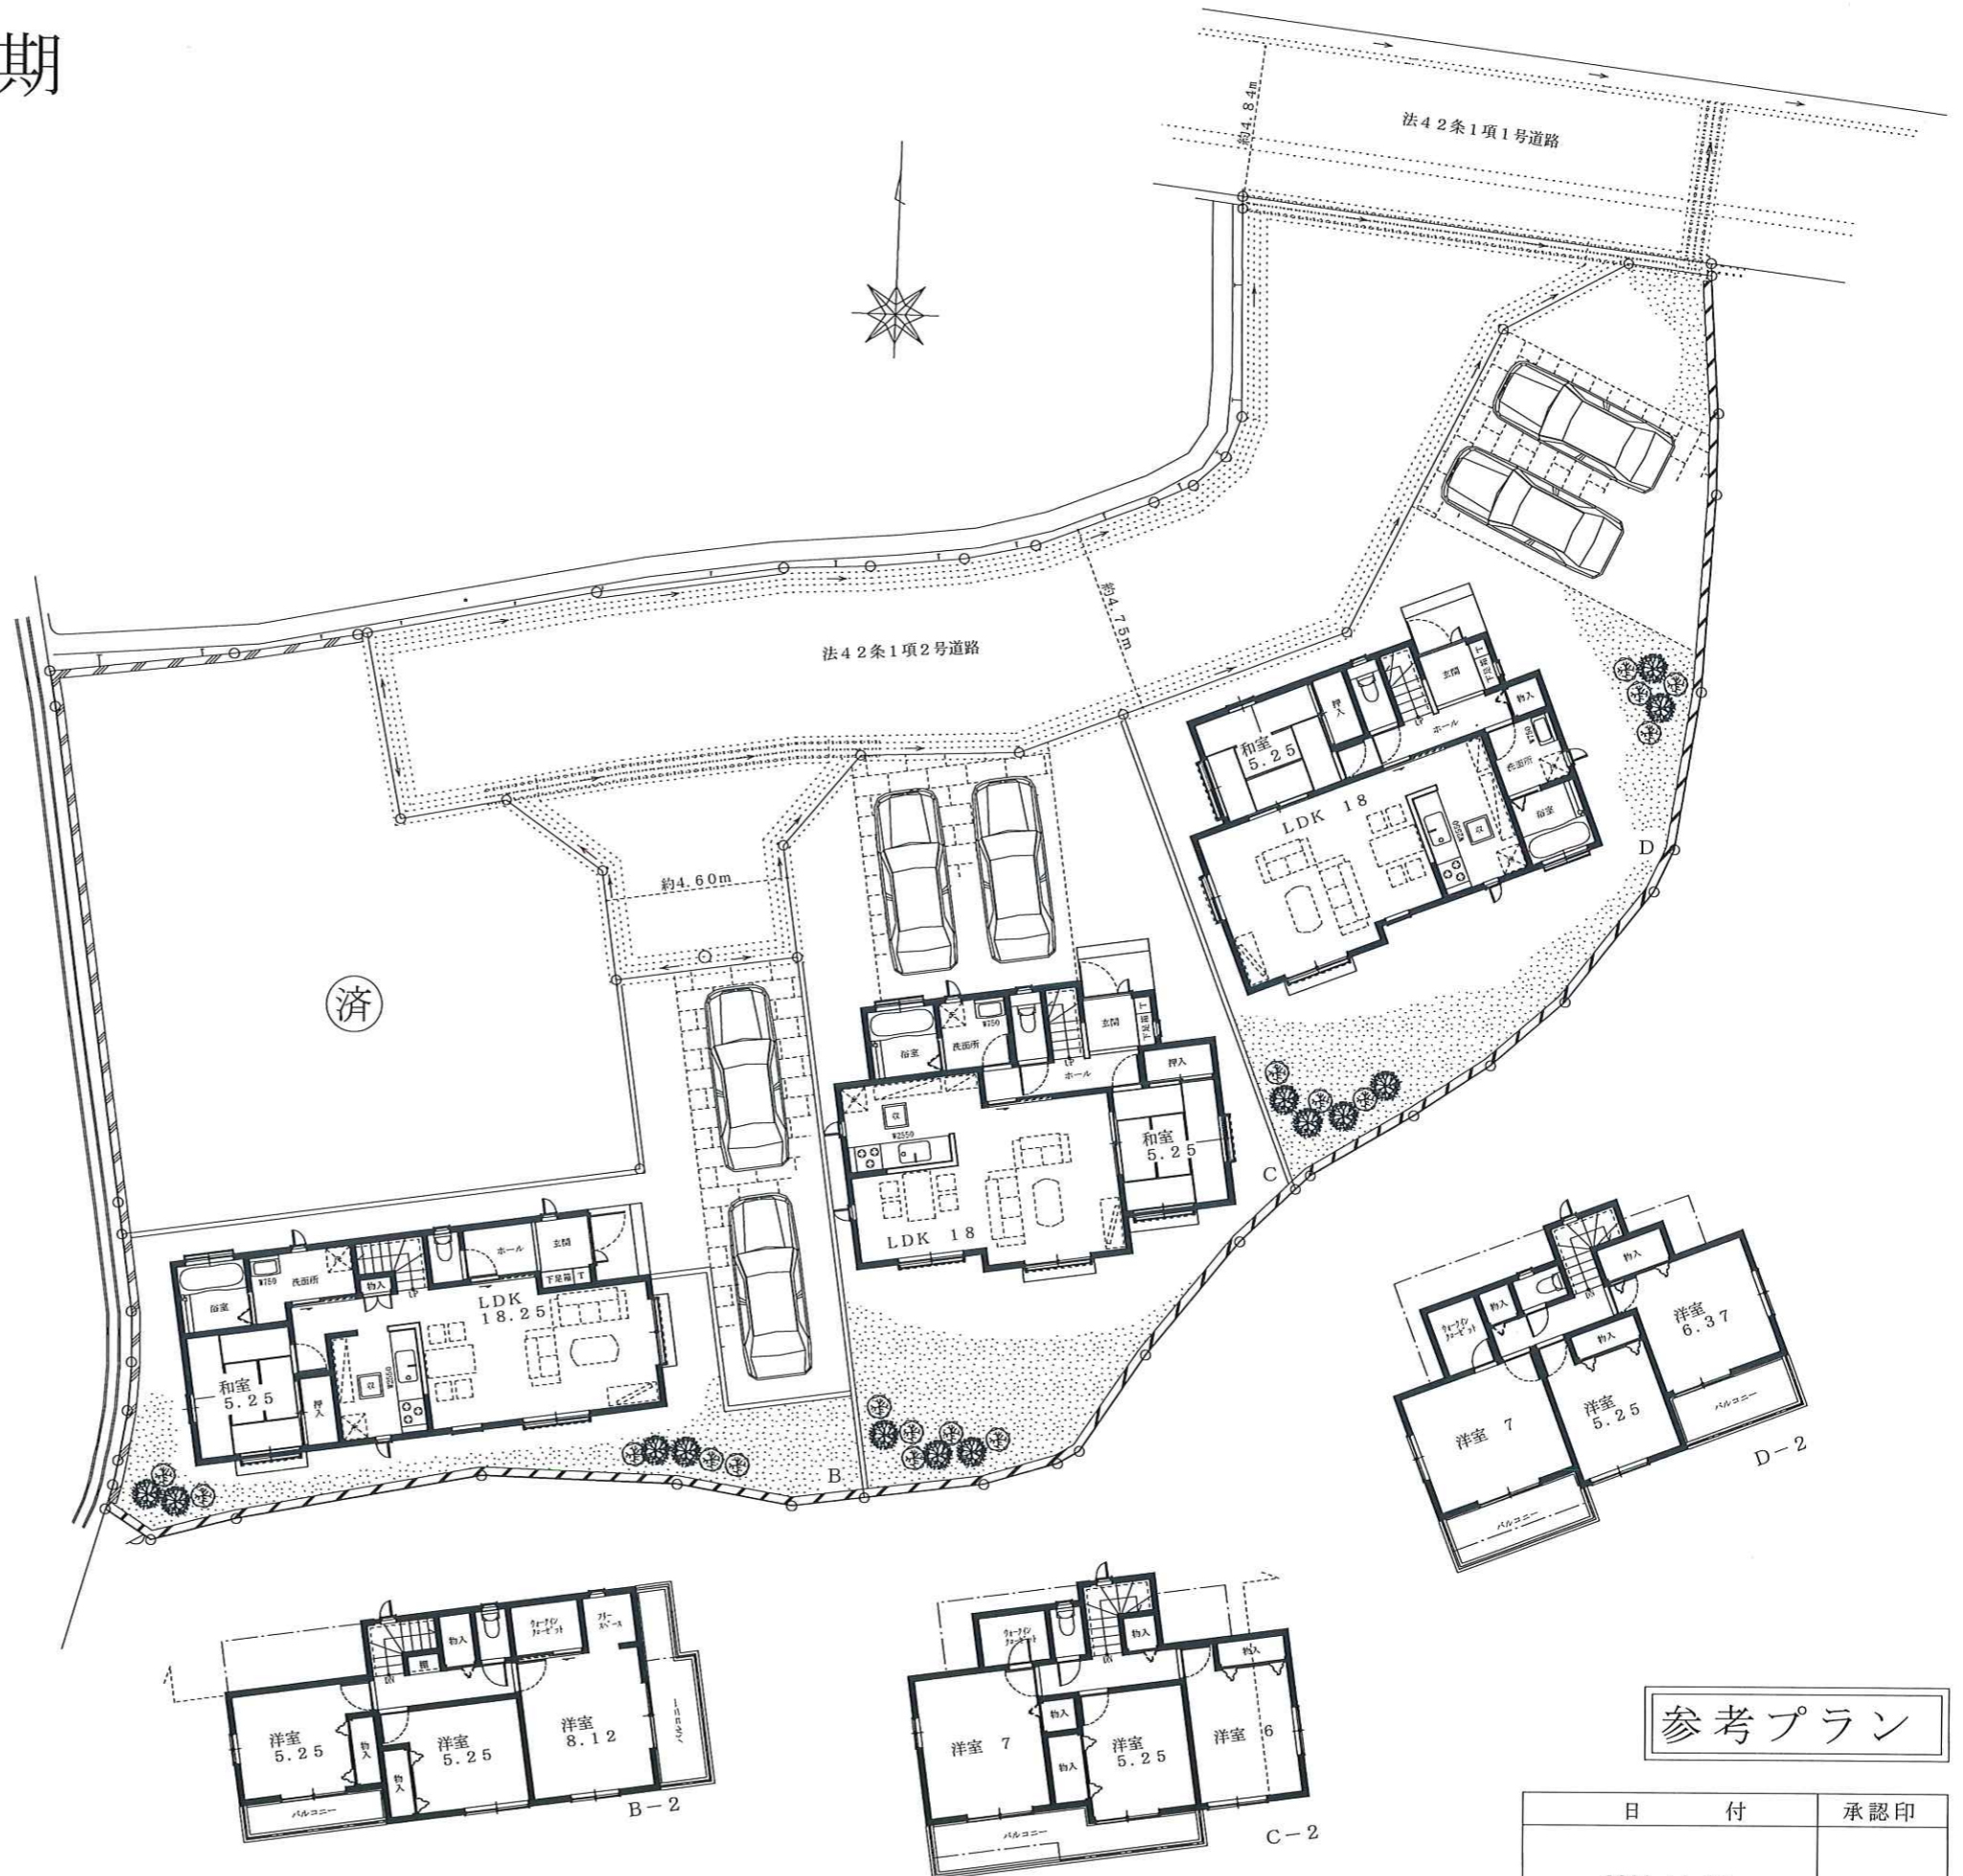

参考プラン

日付	承認印
2020.11.10	