



西区今宿東1丁目2期

地名地番

福岡県福岡市西区今宿東一丁目86番4

用途地域

準工業地域

その他の地域、地区

ナシ

防火指定

指定ナシ

建ぺい率/容積率

60/200

道路

法42条1項1号道路

設備


九州電力 公営水道

都市ガス 公共下水

高低差は現況と異なる場合は現況を優先します。
 帖数はPSを含みます。
 建物、配置、外構は実際とは多少異なる場合があります。
 又、植栽及び車は価格に含まれておりません。
 サッシ位置及びサイズは、実際とは異なる場合があります。

号棟	敷地面積	建物面積			価格(万円)
		一階	二階	合計	
1	約 173.25 m ²	56.51 m ²	43.47 m ²	99.98 m ²	----- 万円
	約 52.40 坪	17.09 坪	13.14 坪	30.23 坪	
2	約 197.82 m ²	56.51 m ²	43.47 m ²	99.98 m ²	----- 万円
	約 59.84 坪	17.09 坪	13.14 坪	30.23 坪	

*[高級S仕様]

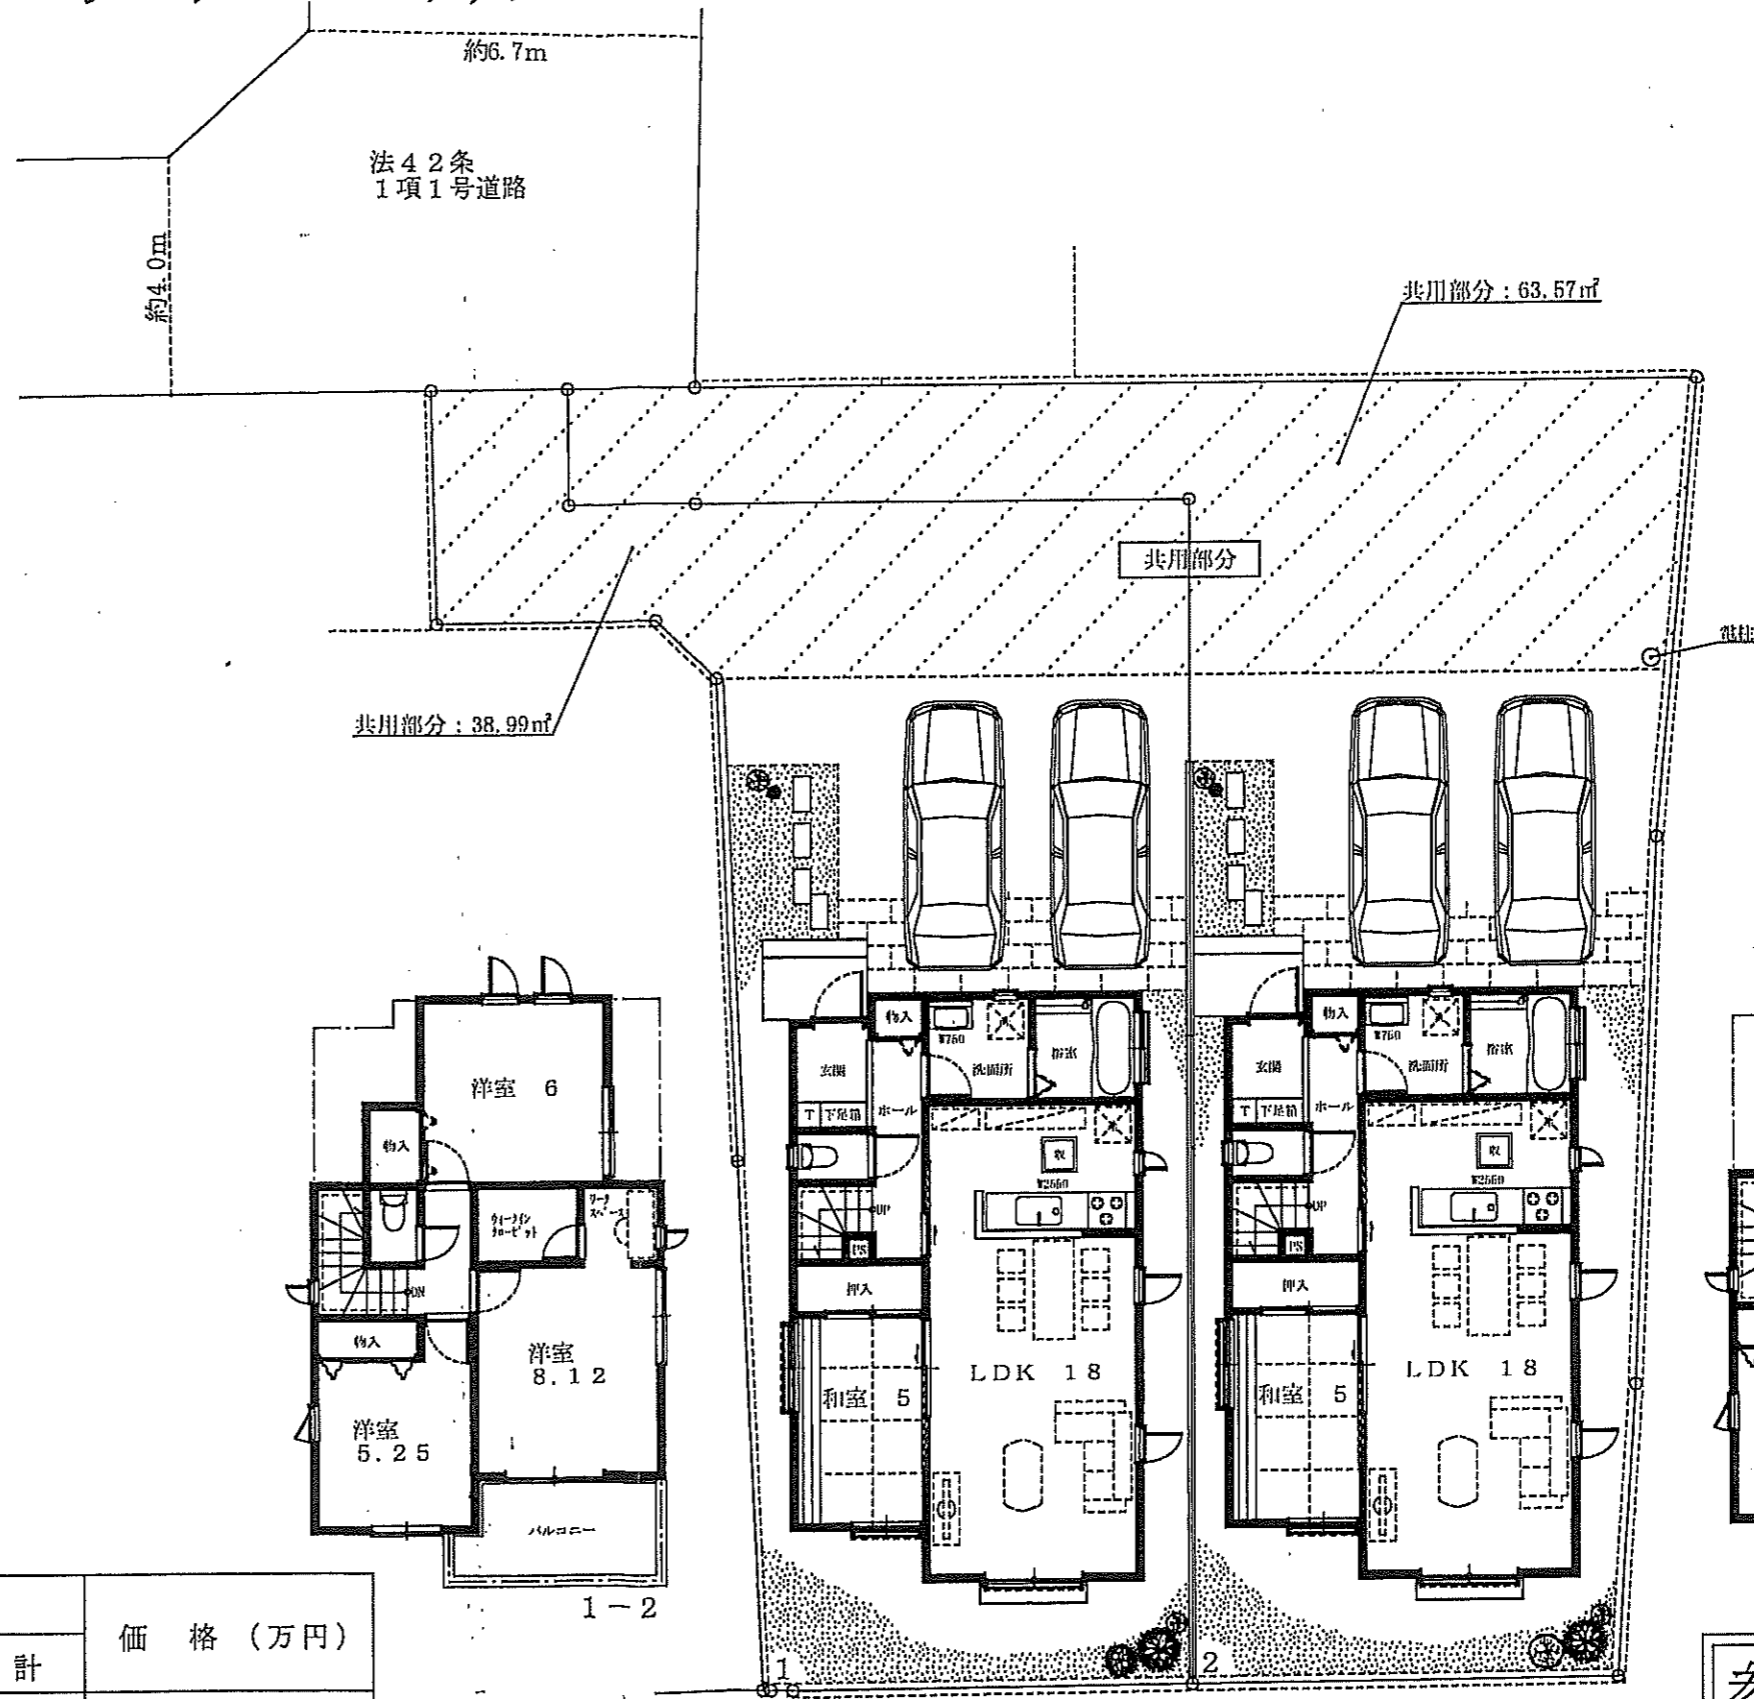

参考プラン

日付	承認印
3.12.10	